
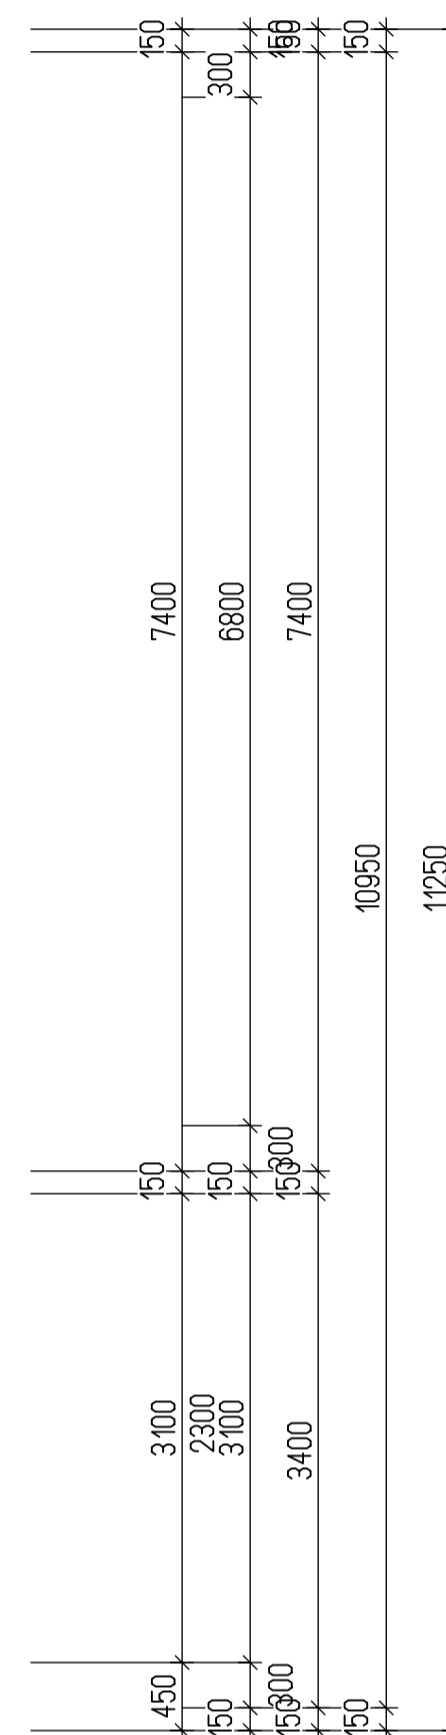
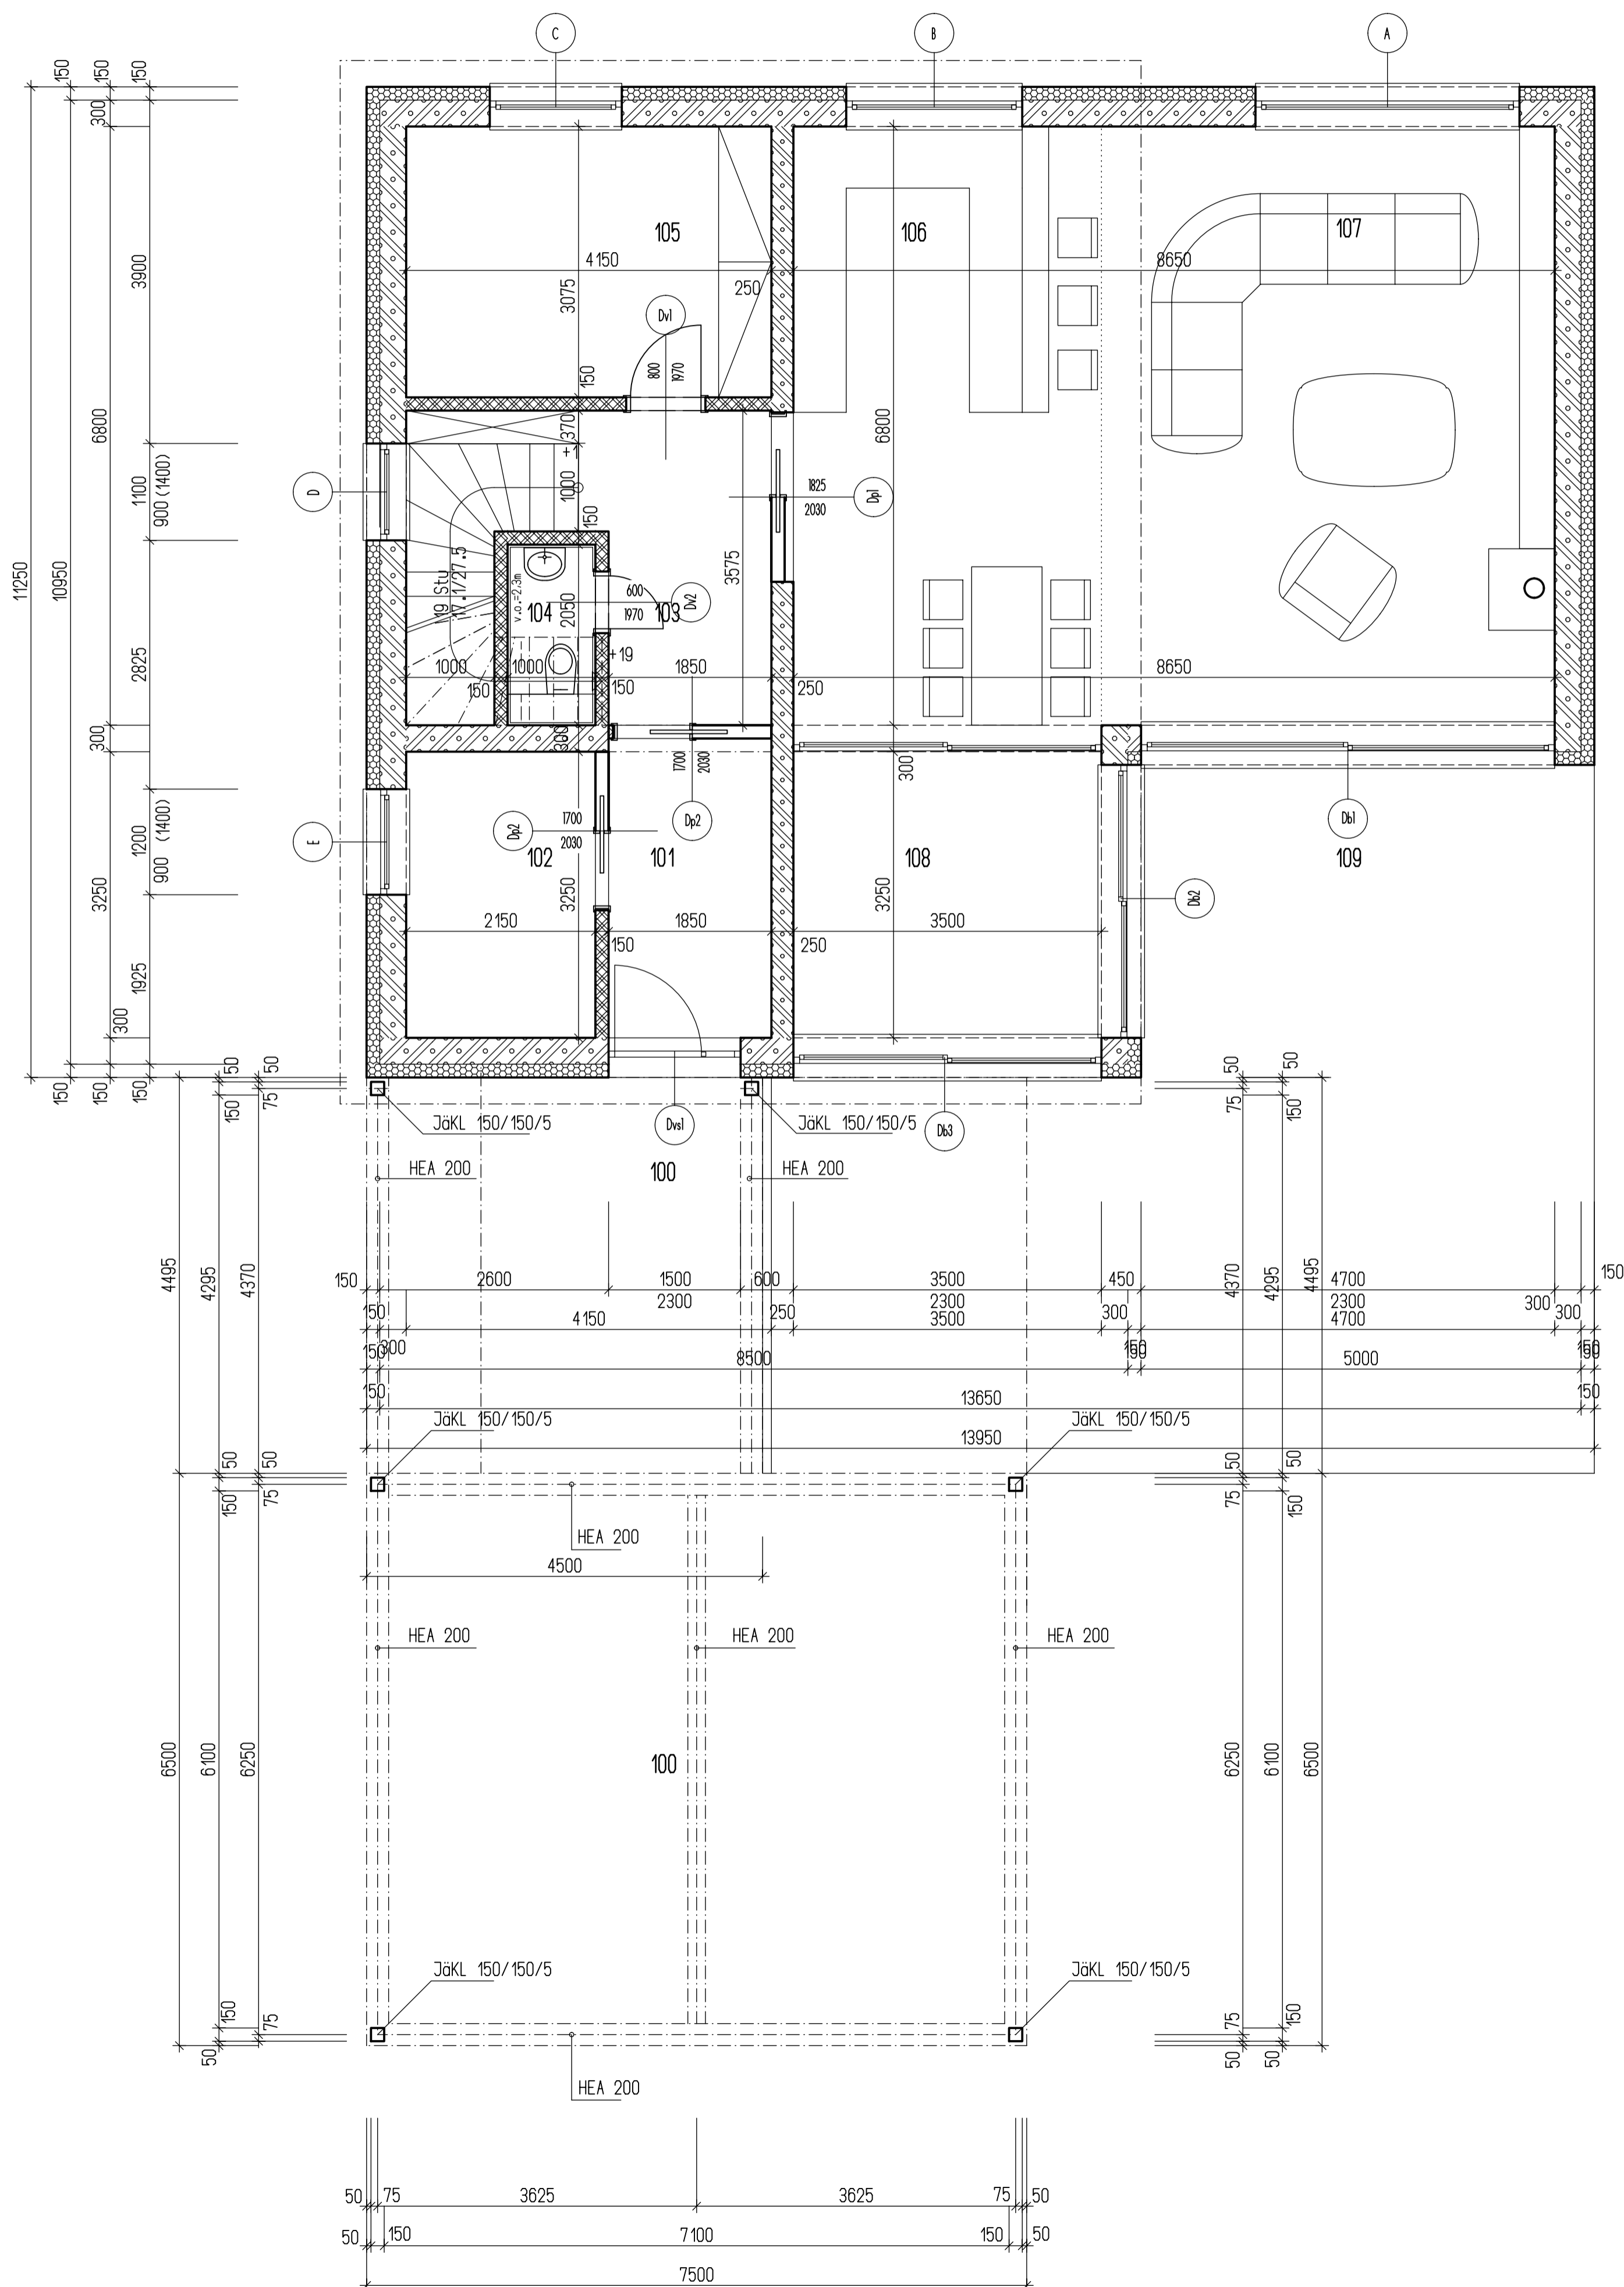


# PODORYS PRÍZEMIA :

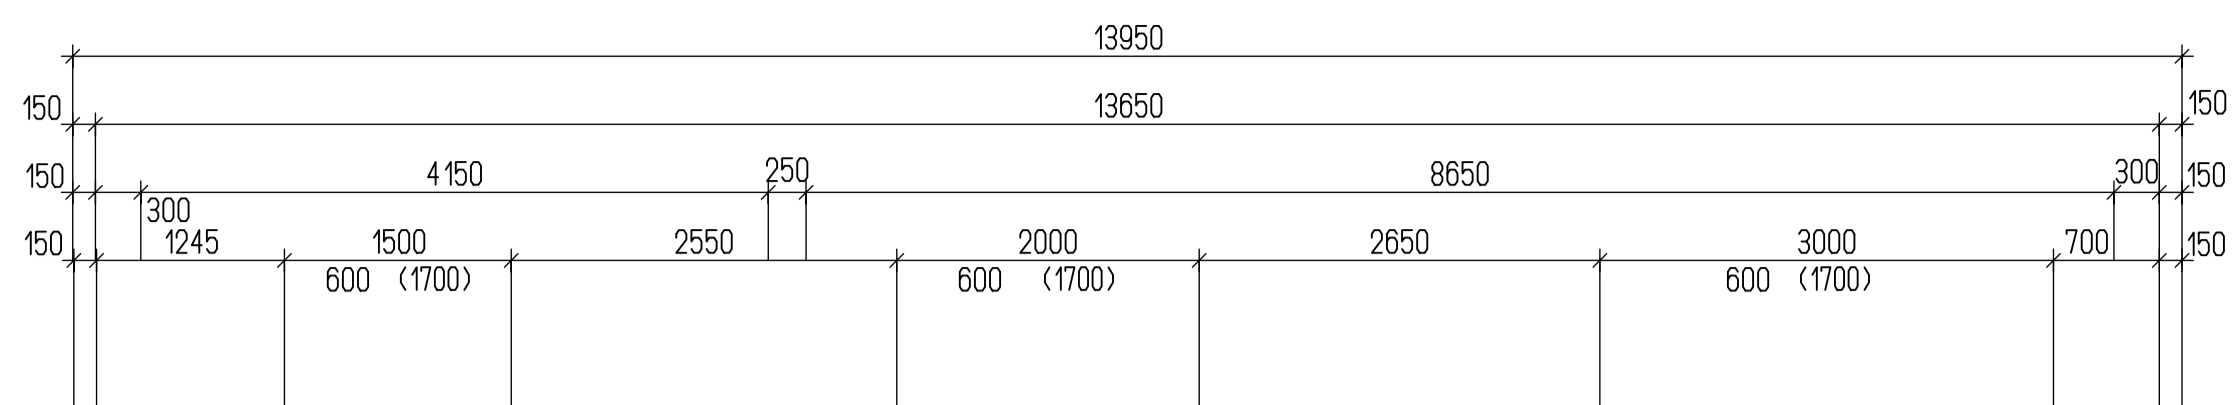

## LEGENDA MIESTNOSTÍ

OZNAC.	FUNKCIA	POVLCHA (m <sup>2</sup> )	PODLAHA	STENA	STROP	LIŠTA
100	ZAVETRIE	14.400	KERAMICKÁ DLAŽBA EXTERIEROVÁ	INTERIEROVÁ OMĚTKA - STĚNA	INTERIEROVÁ OMĚTKA - STŘOP	KERAMICKÝ SOKEL
101	ZÁDVERIE	6.285	KERAMICKÁ DLAŽBA	INTERIEROVÁ OMĚTKA - STĚNA	INTERIEROVÁ OMĚTKA - STŘOP	KERAMICKÝ SOKEL
102	TECHNICKÁ MIESTNOST	6.985	KERAMICKÁ DLAŽBA	INTERIEROVÁ OMĚTKA - STĚNA	INTERIEROVÁ OMĚTKA - STŘOP	KERAMICKÝ SOKEL
103	CHODBA	7.045	KERAMICKÁ DLAŽBA	INTERIEROVÁ OMĚTKA - STĚNA	INTERIEROVÁ OMĚTKA - STŘOP	KERAMICKÝ SOKEL
104	WC	2.045	KERAMICKÁ DLAŽBA	KERAM. OBKLAD V. O. - 2.30	INTERIEROVÁ OMĚTKA - STŘOP	
105	HOSŤOVSKÁ IZBA	12.785	LAMIN. PODLAHA	INTERIEROVÁ OMĚTKA - STĚNA	INTERIEROVÁ OMĚTKA - STŘOP	SOKLOVÁ LIŠTA
106	KUCHYŇA + JK	26.850	LAMIN. PODLAHA	INTERIEROVÁ OMĚTKA - STĚNA	INTERIEROVÁ OMĚTKA - STŘOP	SOKLOVÁ LIŠTA
107	OBÝVACKA	35.050	LAMIN. PODLAHA	INTERIEROVÁ OMĚTKA - STĚNA	INTERIEROVÁ OMĚTKA - STŘOP	SOKLOVÁ LIŠTA
108	ZIMNÁ ZAHRADA	11.375	KERAMICKÁ DLAŽBA	INTERIEROVÁ OMĚTKA - STĚNA	INTERIEROVÁ OMĚTKA - STŘOP	KERAMICKÝ SOKEL
109	TERASA	60.650	KERAMICKÁ DLAŽBA EXTERIEROVÁ	INTERIEROVÁ OMĚTKA - STĚNA	INTERIEROVÁ OMĚTKA - STŘOP	KERAMICKÝ SOKEL
110	PRÍSTREŠOK PRE OS.AUT.	48.750	KERAMICKÁ DLAŽBA EXTERIEROVÁ	INTERIEROVÁ OMĚTKA - STĚNA	INTERIEROVÁ OMĚTKA - STŘOP	KERAMICKÝ SOKEL

CELKOVÁ PLOCHA MIESTNOSTÍ 117.800 m<sup>2</sup> + 60.500 m<sup>2</sup> terasas + 48.750 m<sup>2</sup> prístrešok  
 OBYTNÁ PLOCHA 66.040 m<sup>2</sup>

## LEGENDA MATERIÁLOV:

- MURIVO Z PÁROBETÓNŮVÝCH TVÁRNIC YTONG hr. 300 mm + ZATEPLENIE EPS 150mm OBVODOVÉ KONŠTRUKCIE
- MURIVO Z PÁROBETÓNŮVÝCH TVÁRNIC YTONG hr. 300 mm NOSNÉ KONŠTRUKCIE
- MURIVO Z PÁROBETÓNŮVÝCH TVÁRNIC YTONG hr. 150 (125) mm VNÚTORNÉ DELTACE KONŠTRUKCIE
- ŽELEZOBETÓN NOSNÉ KONŠTRUKCIE

## POZNÁMKY:

- ▶ TÁTO DOKUMENTÁCIA NENAHRAŽA VÝROBNÚ A DIELENSKÚ DOKUMENTÁCIU DOĐAVÁTEĽA STAVBY
- ▶ PRED REALIZÁCIU STAVEBNÝCH OTVOROV JE VHDNÉ KONZULTOVAŤ PRÍPADNE UPRAVIŤ STAVEBNÉ ROZMERY OTVOROV PODĽA KONKRÉTNÝCH TECHNICKÝCH POŽIADAVIEK DOĐAVÁTEĽA VÝPLNÍ OTVOROV.
- ▶ PRED ZAČATÍM BETONOVANIA PRIEVLAČKOV, VENCŮV, BETÓNŮVÝCH STĚN A MONOLITICKÝCH PRVKŮV JE NUTNÉ ZAMERAT A VYNECHAŤ OTVORY PRE PRESTUPY A PRIECHODY POTRUBÍ ČEZ STAVEBNÉ KONŠTRUKCIE.
- ▶ STAVEBNÉ OPRAVY V KONŠTRUKCII - RIEŠENÉ V P.D., PROFESII ČASŤ STATIKA, ZDRAVOTECHNIKA, ELEKTRO
- ▶ GEOMETRIA A VYSTUŽ MONOLITICKÝCH KONŠTRUKCII (STĚNY, STĚPY, PRIEVLAKY...) - POZRI P.D. ČASŤ STATIKA
- ▶ P.D. INTERIEROVÉHO RIEŠENIA VSTAVANÝCH SKRÍŇ, NÁBYTKU, OSADENIA PRVKŮV KUCHYŇSKÉJ LÍNKY NIE JE SÚČASŤOU TOTOHO PROJEKTOVÉHO RIEŠENIA - DOKUMENTÁCIU DOĐA DOĐAVÁTEĽ INTERIEROVÉHO RIEŠENIA
- ▶ VÝPLNE OTVOROV A PRESKLENÝCH STĚN - POZRI VÝPIS VÝPLNÍ OTVOROV - PRED ZAČATÍM VÝROBY VÝPLNÍ OTVOROV A PRESKLENÝCH STĚN PREVERIŤ STAVEBNÉ OTVORY A NÁSLEDNE UPRAVIŤ PODĽA POŽIADAVIEK DOĐAVÁTEĽA VÝPLNÍ OTVOROV.
- ▶ PRI REALIZÁCIU PROJEKTU POSTUPOVAŤ V SÚLADE Z PLATNÝMI STN EN

VYPRACOVAL	Ing. KANDRIK Radoslav			stavproJ Ing. JAN KANDRIK TEL. FAX: 04 42 15962 42 13558 MOBIL: 0903 511 558
KRESLIL	Ing. KANDRIK Radoslav			
KONTROLOVAL	Ing. KANDRIK Ján			
HLAV. PROJ.	Ing. KANDRIK Ján			
INVESTOR	PPV,consulting s.r.o., Mladá 5149, 022 01 Čadca, IČO: 46 078 614, DIČ: SK 202320284			
STAVBA - AKCIA				FORMAT
				DÁTUM
				OB. 1B
				UČEL
				PS
				INĚ
				MIERKA
				PROFESIA
OBJEKT	RODINNÝ DOM			1 : 50
ARCH.				ARCH.
OBSAH VÝKRESU	PŮDORYS PRÍZEMIA		ARCHIVNE ČÍSLO	Č. VÝKRESU
				03